


PIANTA GENERALE

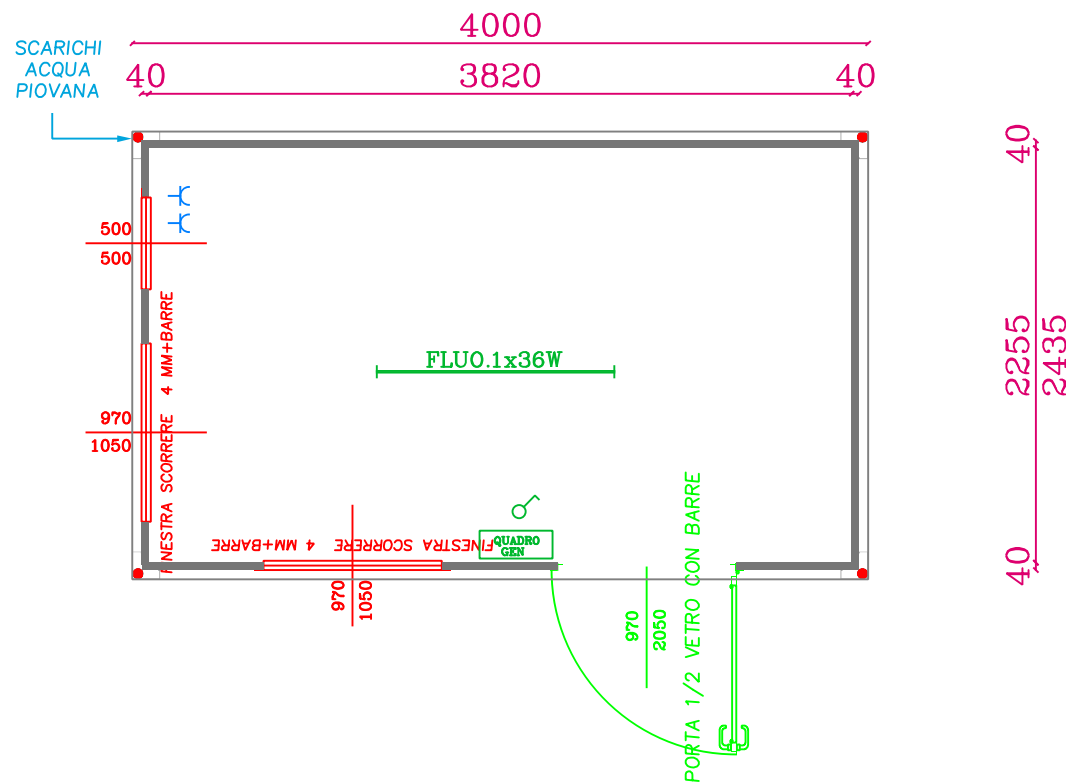

COS.MO.DAP S.R.L.
COSTRUZIONI MODULARI

TAV. N°
1

TITOLO TAV. :
MONOBLOCCO
MPJ
COMMITTENTE : COS.MO.DAP S.R.L.
CANTIERE :

SCALA 1:50
NS. RIF. :
FILE DIS. :
MATRICOLA N°
DISEGN. : MG

DATA :
AGGIOR. :

NOTE :
H.INT.270

TIMBRO E FIRMA
PER ACCETTAZIONE