



PIANTA GENERALE

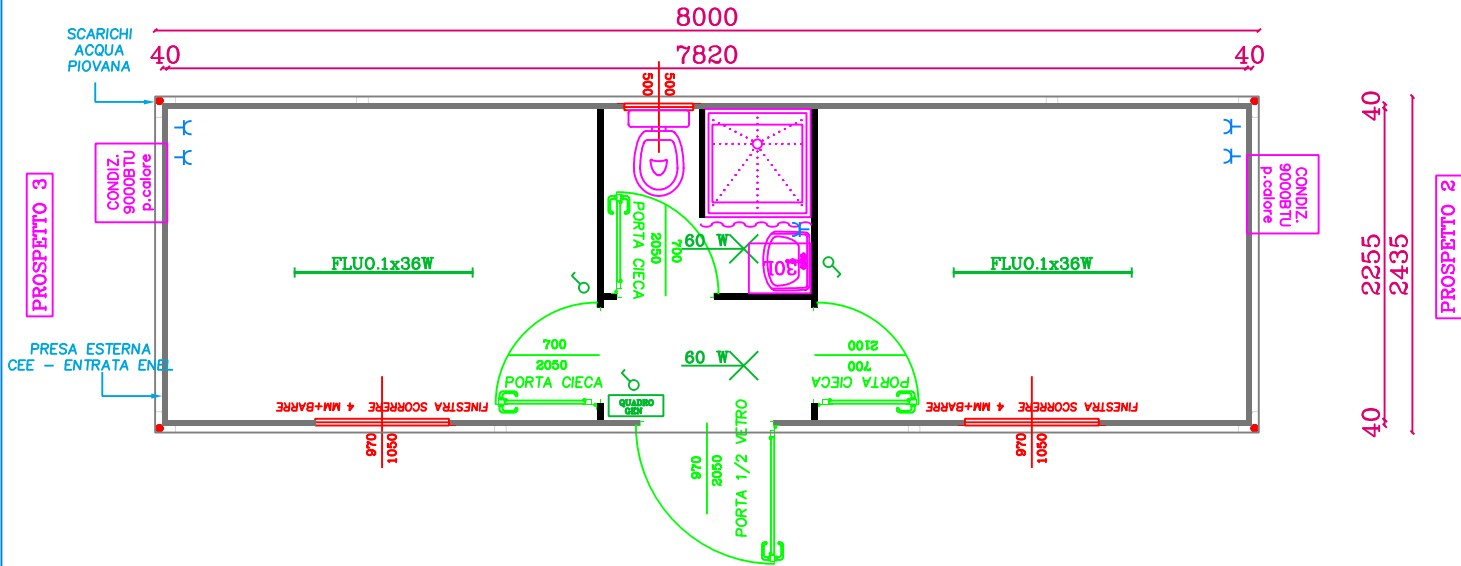


PROSPETTO 1


PROSPETTO 1

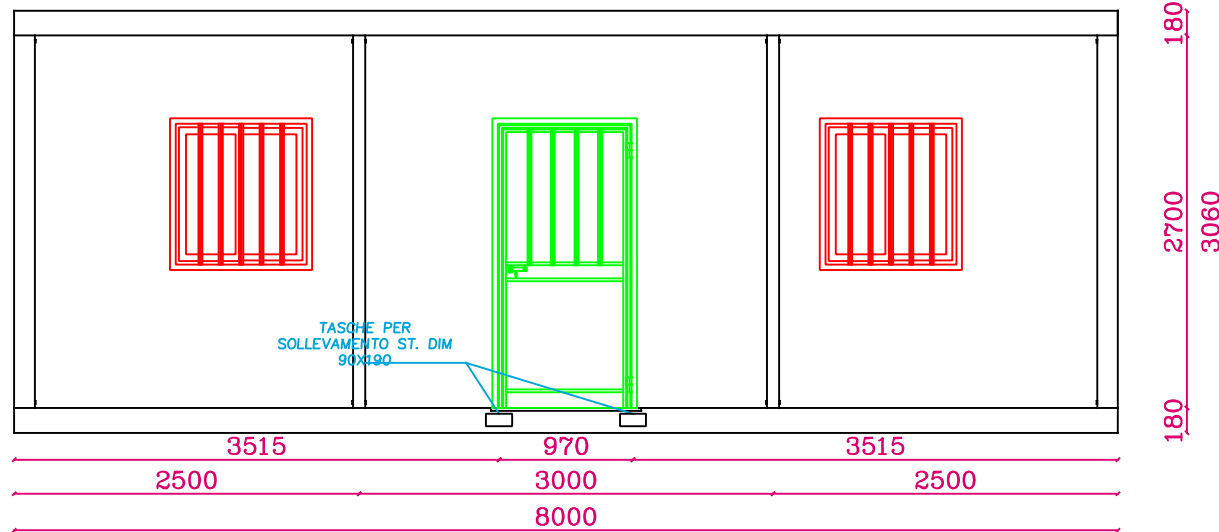

PROSPETTO 3

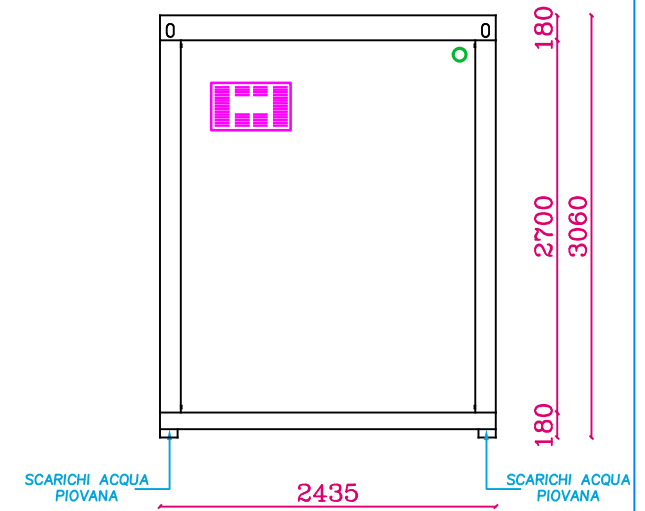

PROSPETTO 2

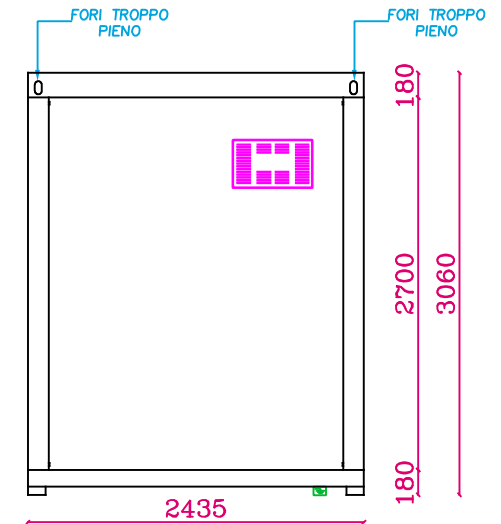

COS.MO.DAP S.R.L.
 COSTRUZIONI MODULARI

TAV. N° 1
 TITOLO TAV. : MONOBLOCCO MPJ
 COMMITTENTE : COS.MOD.AP S.R.L.
 CANTIERE : /

SCALA 1:50
 NS. RIF. :
 FILE DIS. :
 DISEGN. : MG

DATA :
 AGGIOR. :

NOTE :
 H.INT.270

TIMBRO E FIRMA
 PER ACCETTAZIONE