


PIANTA GENERALE

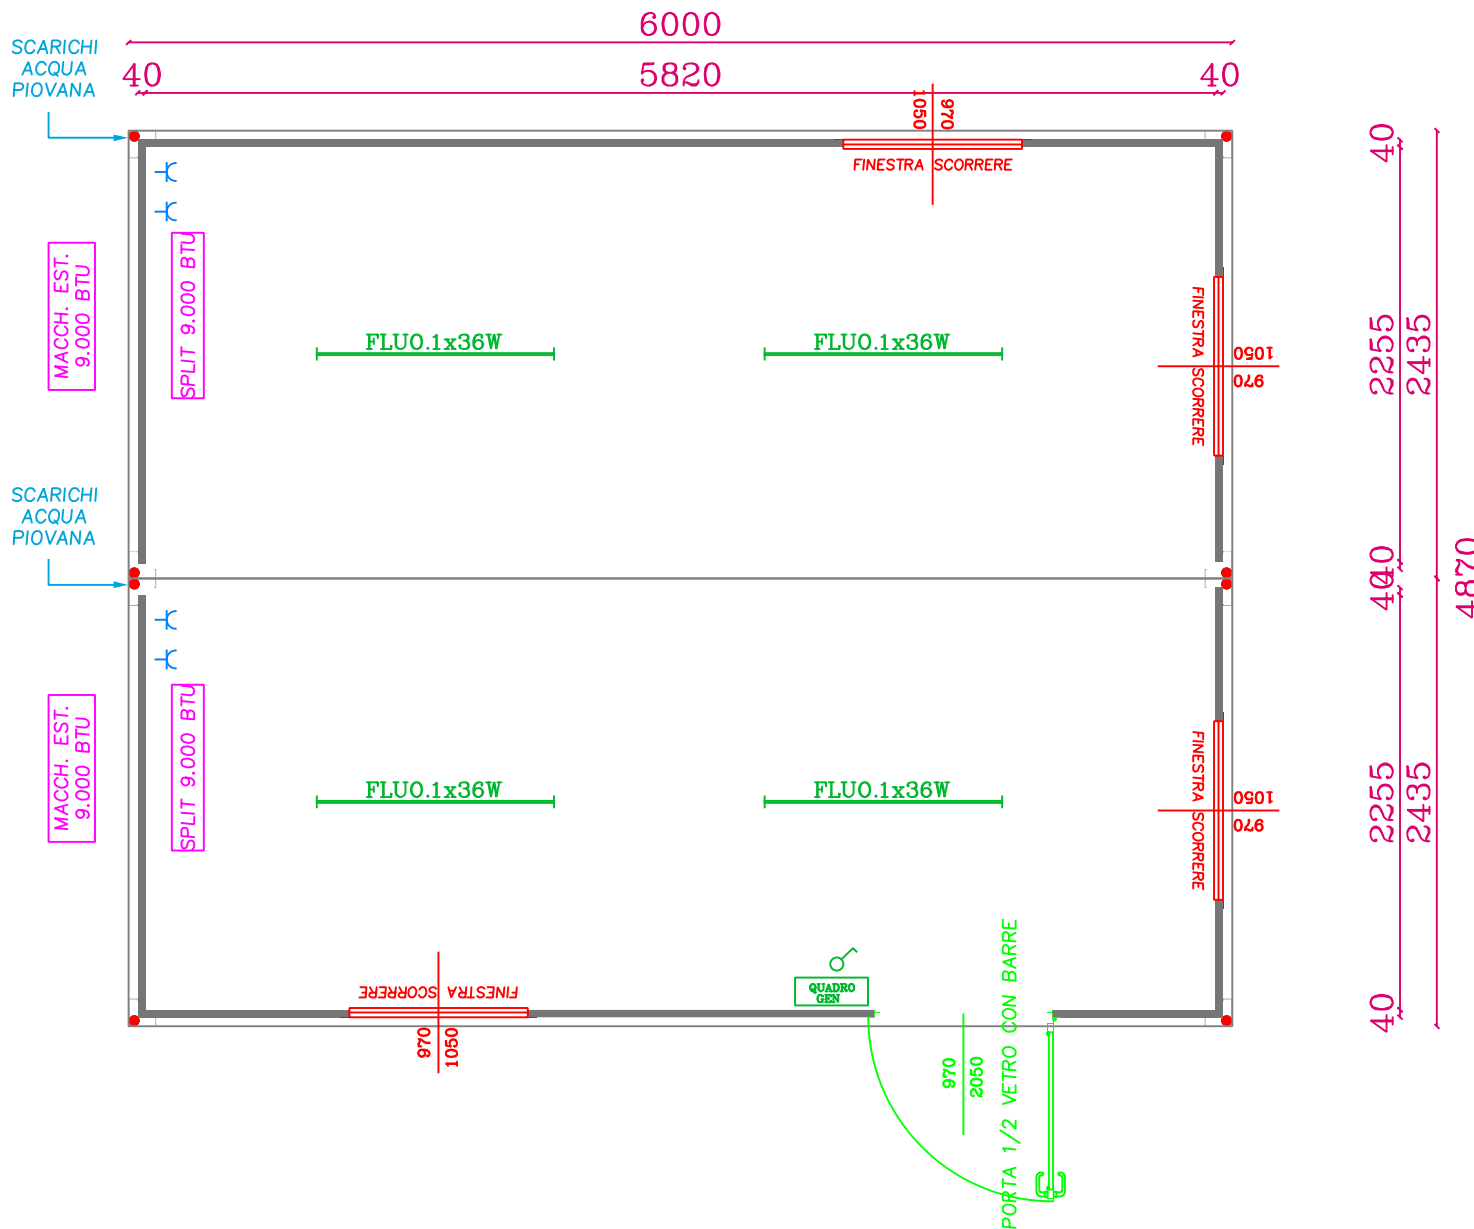

COS.MO.DAP S.R.L.
COSTRUZIONI MODULARI

TAV. N°
1

TITOLO TAV. :
**MONOBLOCCO
EUROPA**
COMMITTENTE : COS. MO.DAP. S.R.L.
CANTIERE :

SCALA
NS. RIF. :
FILE DIS. :
MATRICOLA N°180-181
DISEGN. : MG

DATA :
AGGIOR. :

NOTE :
H.INT.270

TIMBRIO E FIRMA
PER ACCETTAZIONE