


# PIANTA GENERALE

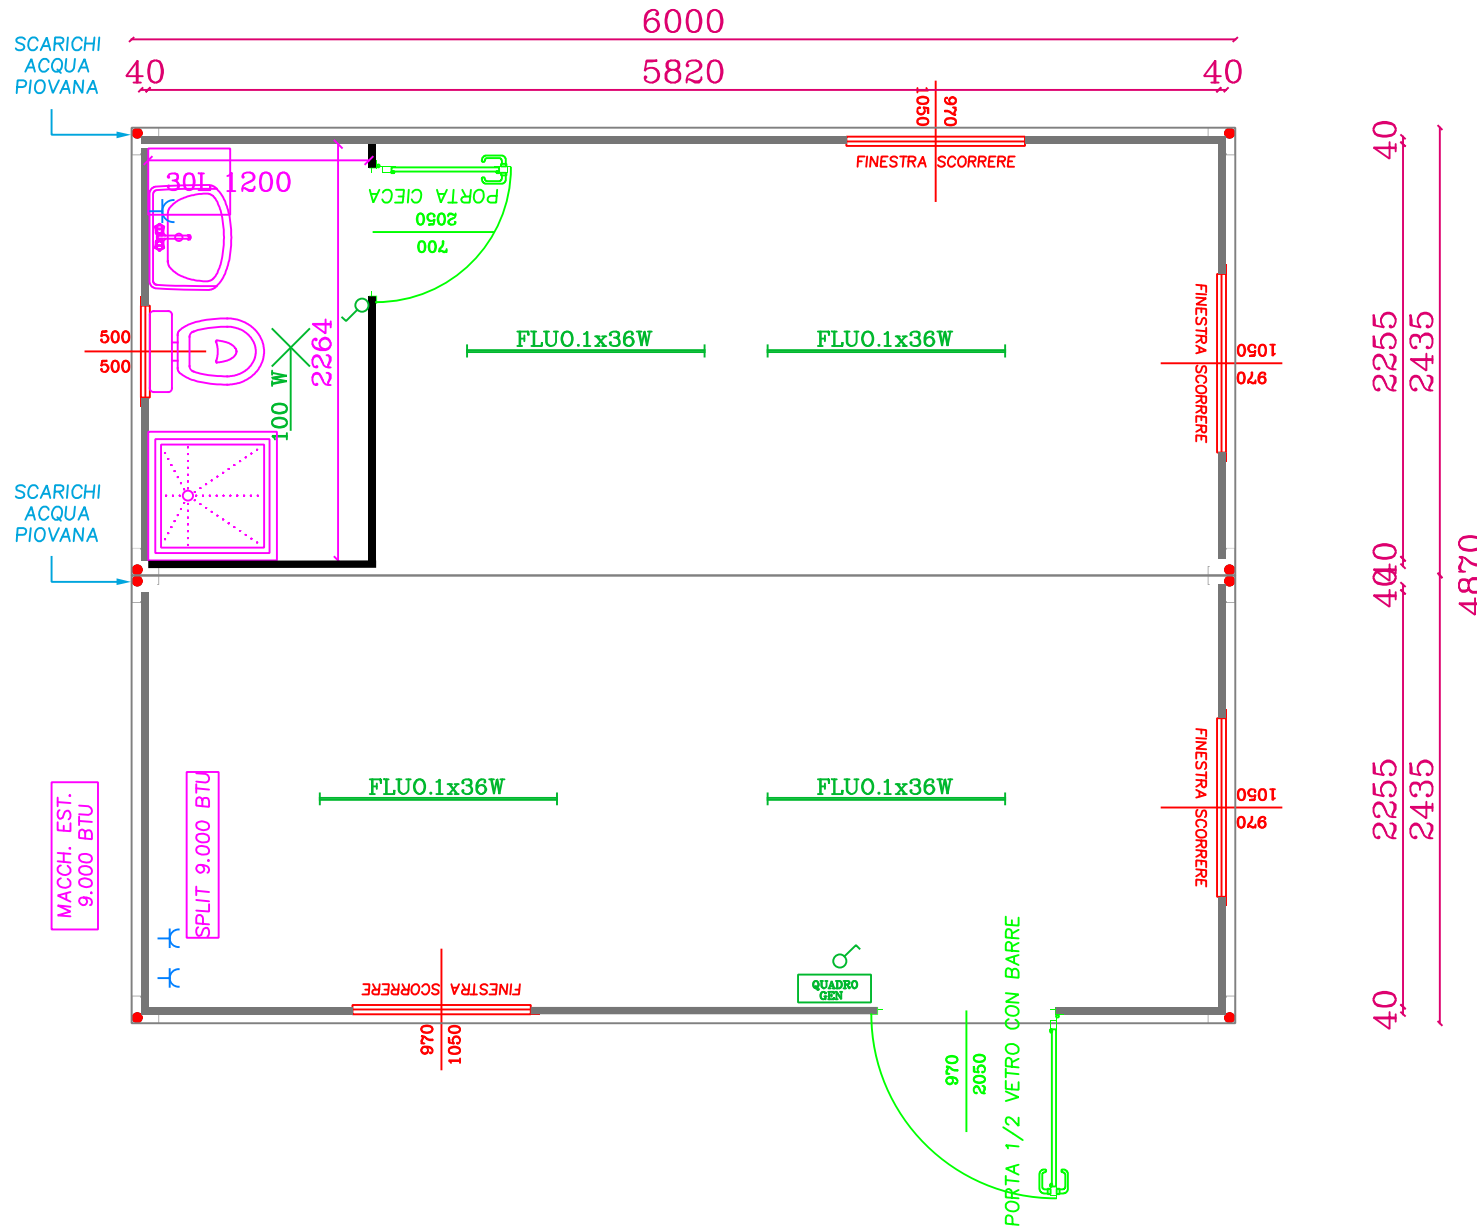

COS.MO.DAP S.R.L.  
COSTRUZIONI MODULARI

TAV. N°  
1

TITOLO TAV. :  
**MONOBLOCCO  
EUROPA**  
COMMITTENTE : COS. MO.DAP. S.R.L.  
CANTIERE :

SCALA  
NS. RIF. :  
FILE DIS. :  
MATRICOLA N°180-181  
DISEGN. : MG

DATA :  
AGGIOR. :

NOTE :  
H.INT.270

TIMBRO E FIRMA  
PER ACCETTAZIONE